


# C2.0.0.01

LICZBA POKOI 3  
METRAŻ 56,64 m<sup>2</sup>  
PIĘTRO 0

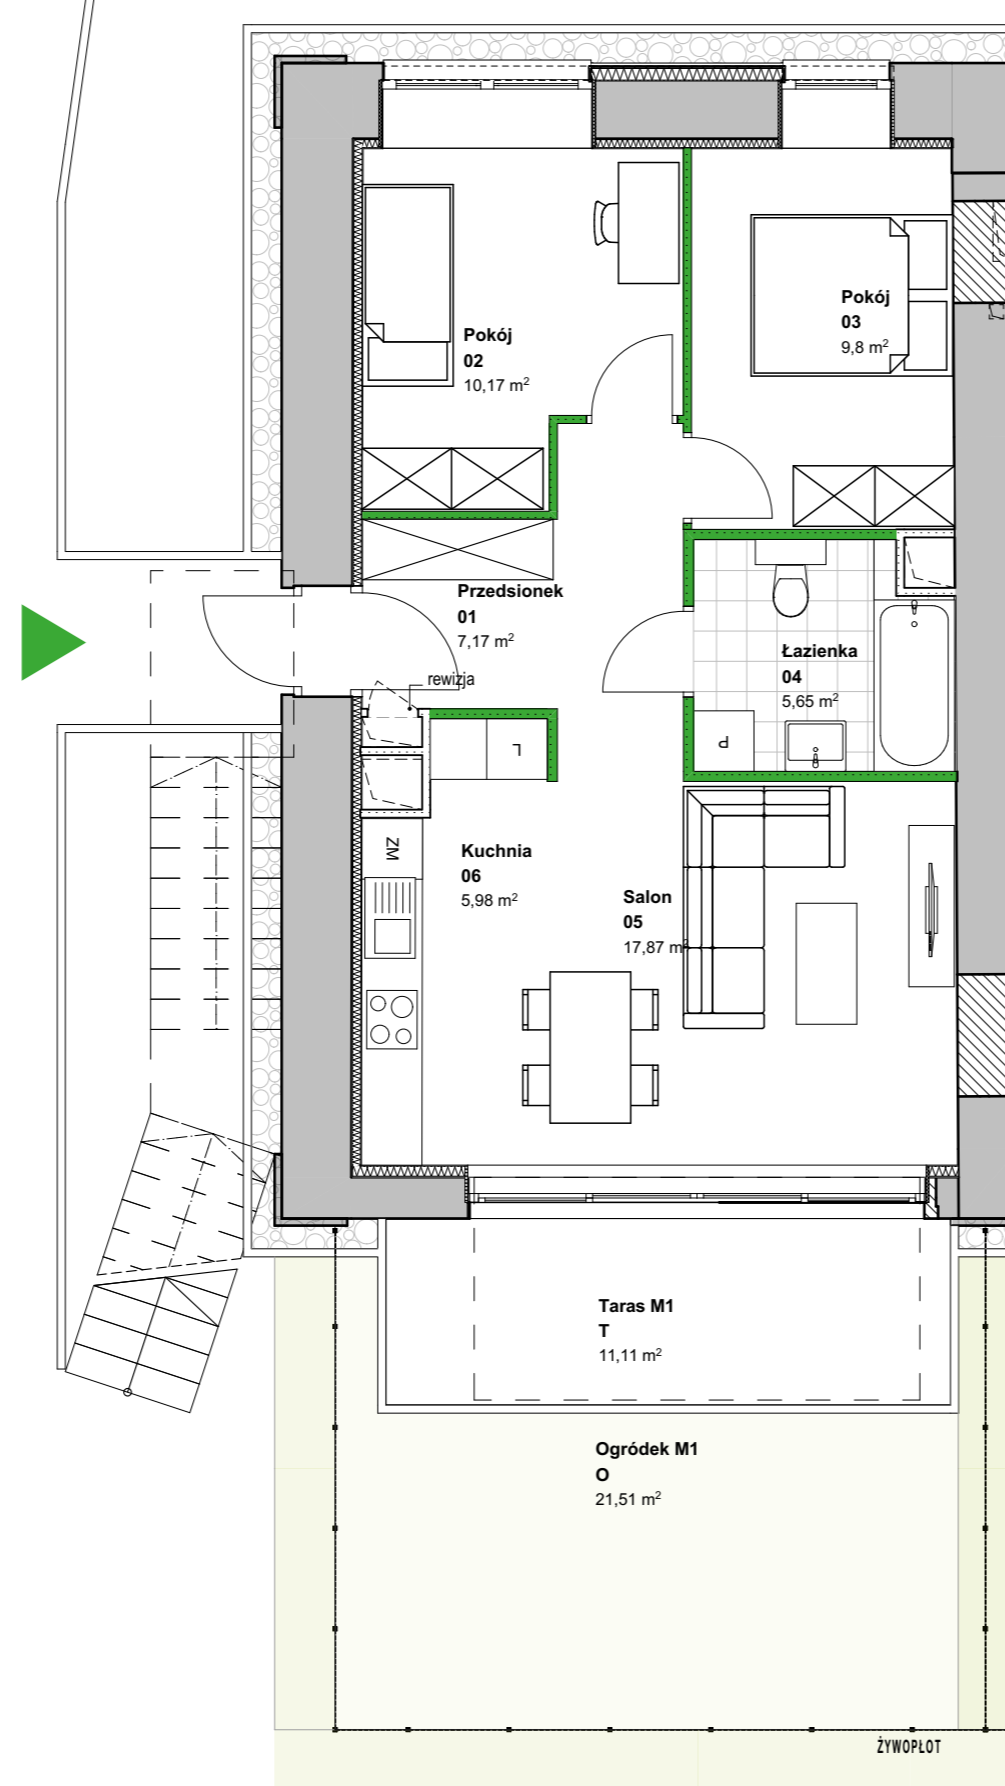

01	Przedśionek	7,17 m <sup>2</sup>
02	Pokój	10,17 m <sup>2</sup>
03	Pokój	9,80 m <sup>2</sup>
04	Łazienka	5,65 m <sup>2</sup>
05	Salon	17,87 m <sup>2</sup>
06	Kuchnia	5,98 m <sup>2</sup>
T	Taras M1	11,11 m <sup>2</sup>
O	Ogródek M1	21,51 m <sup>2</sup>

## RZUT KONDYGNACJI Z ZAZNACZONYM MIESZKANIEM



### Elementy stałe:

- Szachty
- Ściany zamurwane wtórnie
- Ściany konstrukcyjne istniejące
- Ściany działowe nadające się do demontażu.


### Uwaga!

- W toku realizacji prac budowlanych mogą wystąpić zmiany w stosunku do informacji zawartych na kartach katalogowych, w tym w powierzchniach, wymiarach, usytuowaniu elementów i punktów instalacyjnych. Podane wymiary są wymiarami w świetle pionowych przegród w stanie surowym.
- Powierzchnie liczone są według normy PN-ISO 9836:1997 dla wymiarów lokalu w stanie wykończonym. Do powierzchni lokalu nie wlicza się powierzchni pod ścianami działowymi nadającymi się do demontażu.
- Przedstawiona aranżacja, w tym drzwi wewnętrzne, umeblowanie, ceramika sanitarna, sprzęt AGD i RTV, ma charakter przykładowy i nie stanowi wyposażenia nabywanego lokalu. Pomiarów pod zakup mebli, urządzeń i wyposażenia należy dokonywać z natury, po zakończeniu realizacji.

# YIT

BIURO SPRZEDAŻY  
ul. Klasyków 10  
03-115 Warszawa  
800 800 948  
aroma.park@yit.pl

FOLLOW US

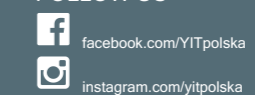

ul. Działwy 5A

800 800 948

yit.pl