


C2.0.0.04

LICZBA POKOI 2
METRAŻ 48,53 m²
PIĘTRO 0

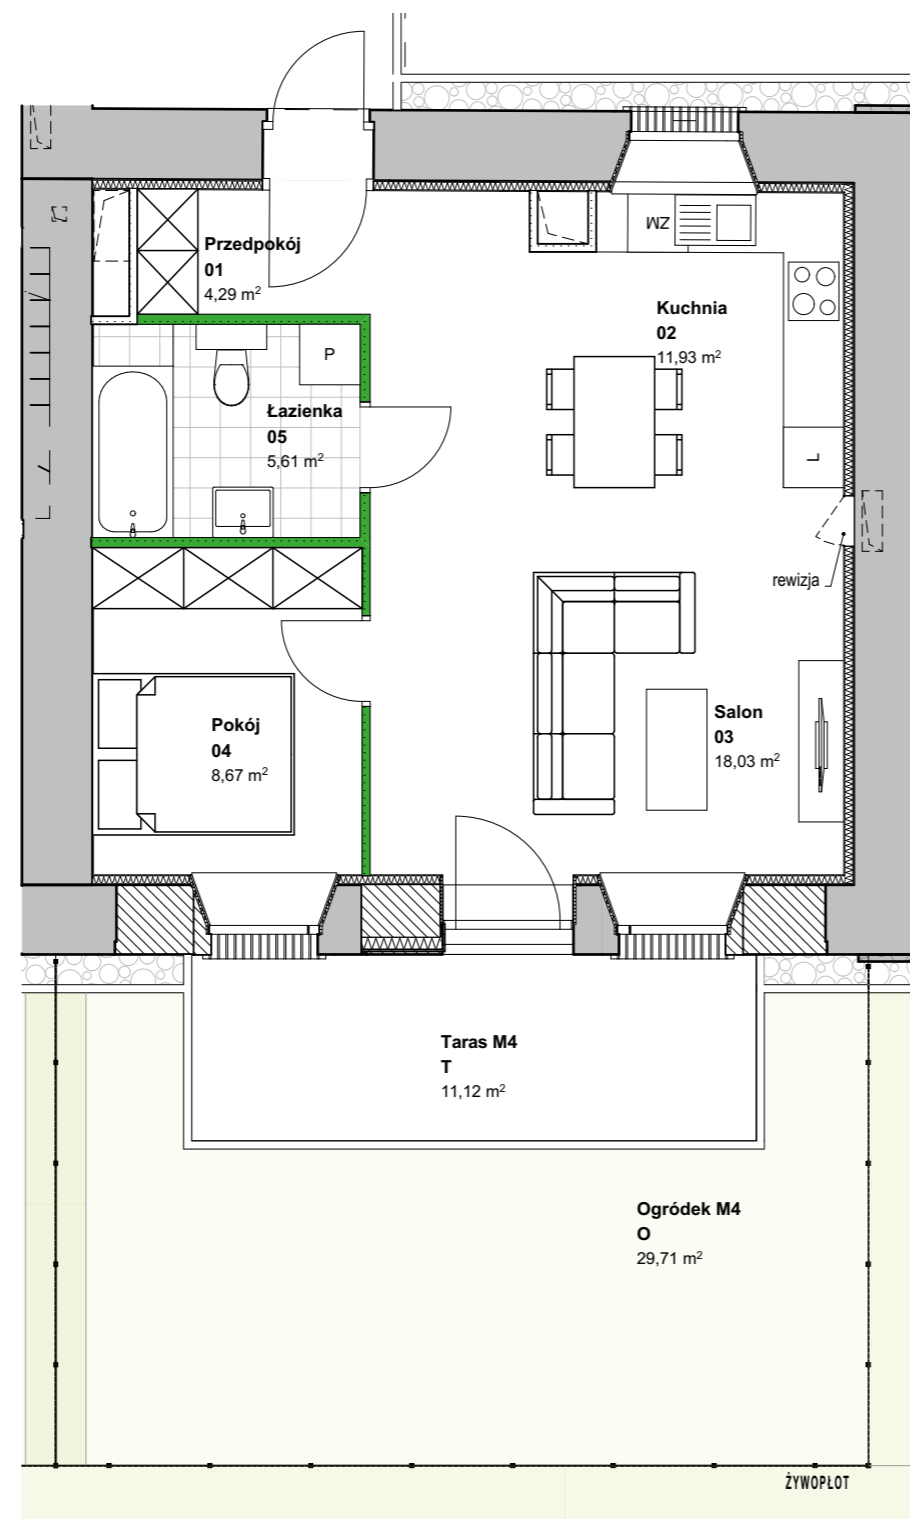

| | | |
|----|------------|----------------------|
| 01 | Przedpokój | 4,29 m ² |
| 02 | Kuchnia | 11,93 m ² |
| 03 | Salon | 18,03 m ² |
| 04 | Pokój | 8,67 m ² |
| 05 | Łazienka | 5,61 m ² |

| | | |
|---|------------|----------------------|
| T | Taras M4 | 11,12 m ² |
| O | Ogródek M4 | 29,71 m ² |

RZUT KONDYGNACJI Z ZAZNACZONYM MIESZKANIEM



Elementy stałe:

Szachty

Ściany zamurwane wtórnie

Ściany konstrukcyjne istniejące

Ściany działowe nadające się do demontażu.

Uwaga!

1. W toku realizacji prac budowlanych mogą wystąpić zmiany w stosunku do informacji zawartych na kartach katalogowych, w tym w powierzchniach, wymiarach, usytuowaniu elementów i punktów instalacyjnych. Podane wymiary są wymiarami w świetle pionowych przegród w stanie surowym.

2. Powierzchnie liczone są według normy PN-ISO 9836:1997 dla wymiarów lokalu w stanie wykończonym. Do powierzchni lokalu nie wlicza się powierzchni pod ścianami działowymi nadającymi się do demontażu.

3. Przedstawiona aranżacja, w tym drzwi wewnętrzne, umeblowanie, ceramika sanitarna, sprzęt AGD i RTV, ma charakter przykładowy i nie stanowi wyposażenia nabywanego lokalu. Pomiarów pod zakup mebli, urządzeń i wyposażenia należy dokonywać z natury, po zakończeniu realizacji.

YIT

BIURO SPRZEDAŻY
ul. Klasyków 10
03-115 Warszawa
800 800 948
aroma.park@yit.pl

FOLLOW US

facebook.com/YITpolska

instagram.com/yitpolska

ul. Działwy 5A

800 800 948

yit.pl