


C2.1.0.02

LICZBA POKOI 2
METRAŻ 43,97 m²
PIĘTRO 0

01	Korytarz	9,27 m ²
02	Pokój	10,04 m ²
03	Łazienka	5,60 m ²
04	Kuchnia	6,91 m ²
05	Salon	12,15 m ²

T	Taras M2	11,11 m ²
O	Ogródek M2	22,29 m ²

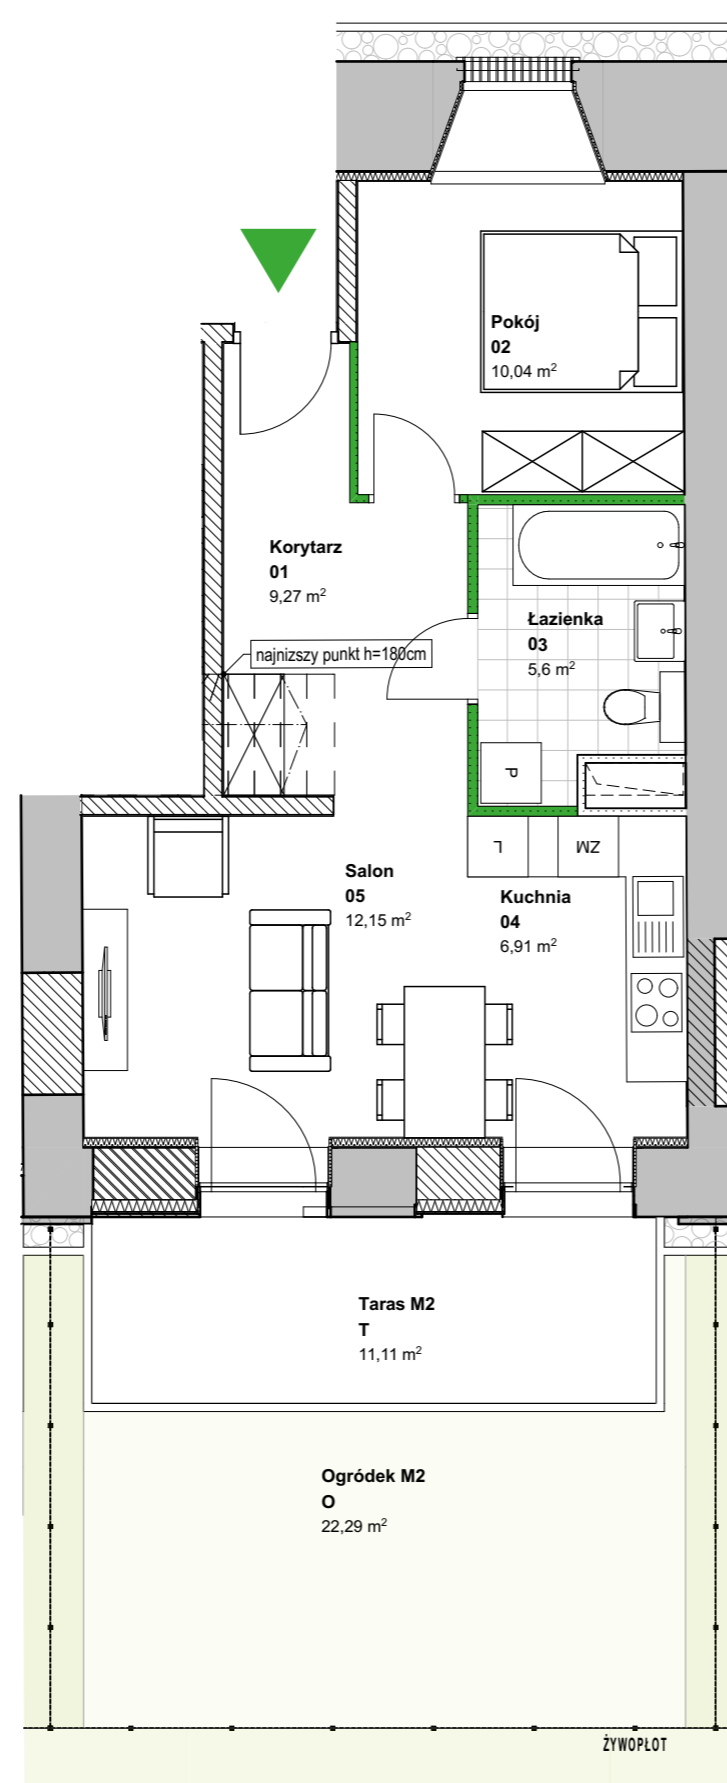

Elementy stałe:


- Szachty
- Ściany zamurwane wtórnie
- Ściany konstrukcyjne istniejące

Ściany działowe nadające się do demontażu.

Uwaga!

- W toku realizacji prac budowlanych mogą wystąpić zmiany w stosunku do informacji zawartych na kartach katalogowych, w tym w powierzchniach, wymiarach, usytuowaniu elementów i punktów instalacyjnych. Podane wymiary są wymiarami w świetle pionowych przegród w stanie surowym.
- Powierzchnie liczone są według normy PN-ISO 9836:1997 dla wymiarów lokalu w stanie wykończonym. Do powierzchni lokalu nie wlicza się powierzchni pod ścianami działowymi nadającymi się do demontażu.
- Przedstawiona aranżacja, w tym drzwi wewnętrzne, umeblowanie, ceramika sanitarna, sprzęt AGD i RTV, ma charakter przykładowy i nie stanowi wyposażenia nabywanego lokalu. Pomiarów pod zakup mebli, urządzeń i wyposażenia należy dokonywać z natury, po zakończeniu realizacji.

RZUT KONDYGNACJI Z ZAZNACZONYM MIESZKANIEM

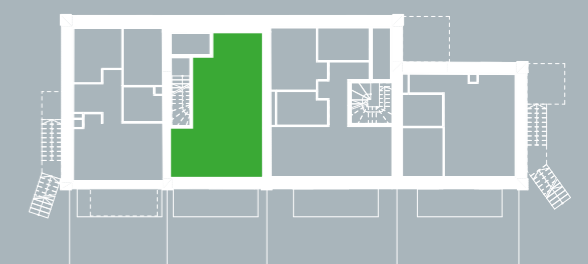

YIT

BIURO SPRZEDAŻY
ul. Klasyków 10
03-115 Warszawa
800 800 948
aroma.park@yit.pl

FOLLOW US

facebook.com/YITpolska
 instagram.com/yitpolska

ul. Działwy 5A

800 800 948

yit.pl