


C2.2.0.03

LICZBA POKOI 3
METRAŻ 62,06 m²
PIĘTRO 0

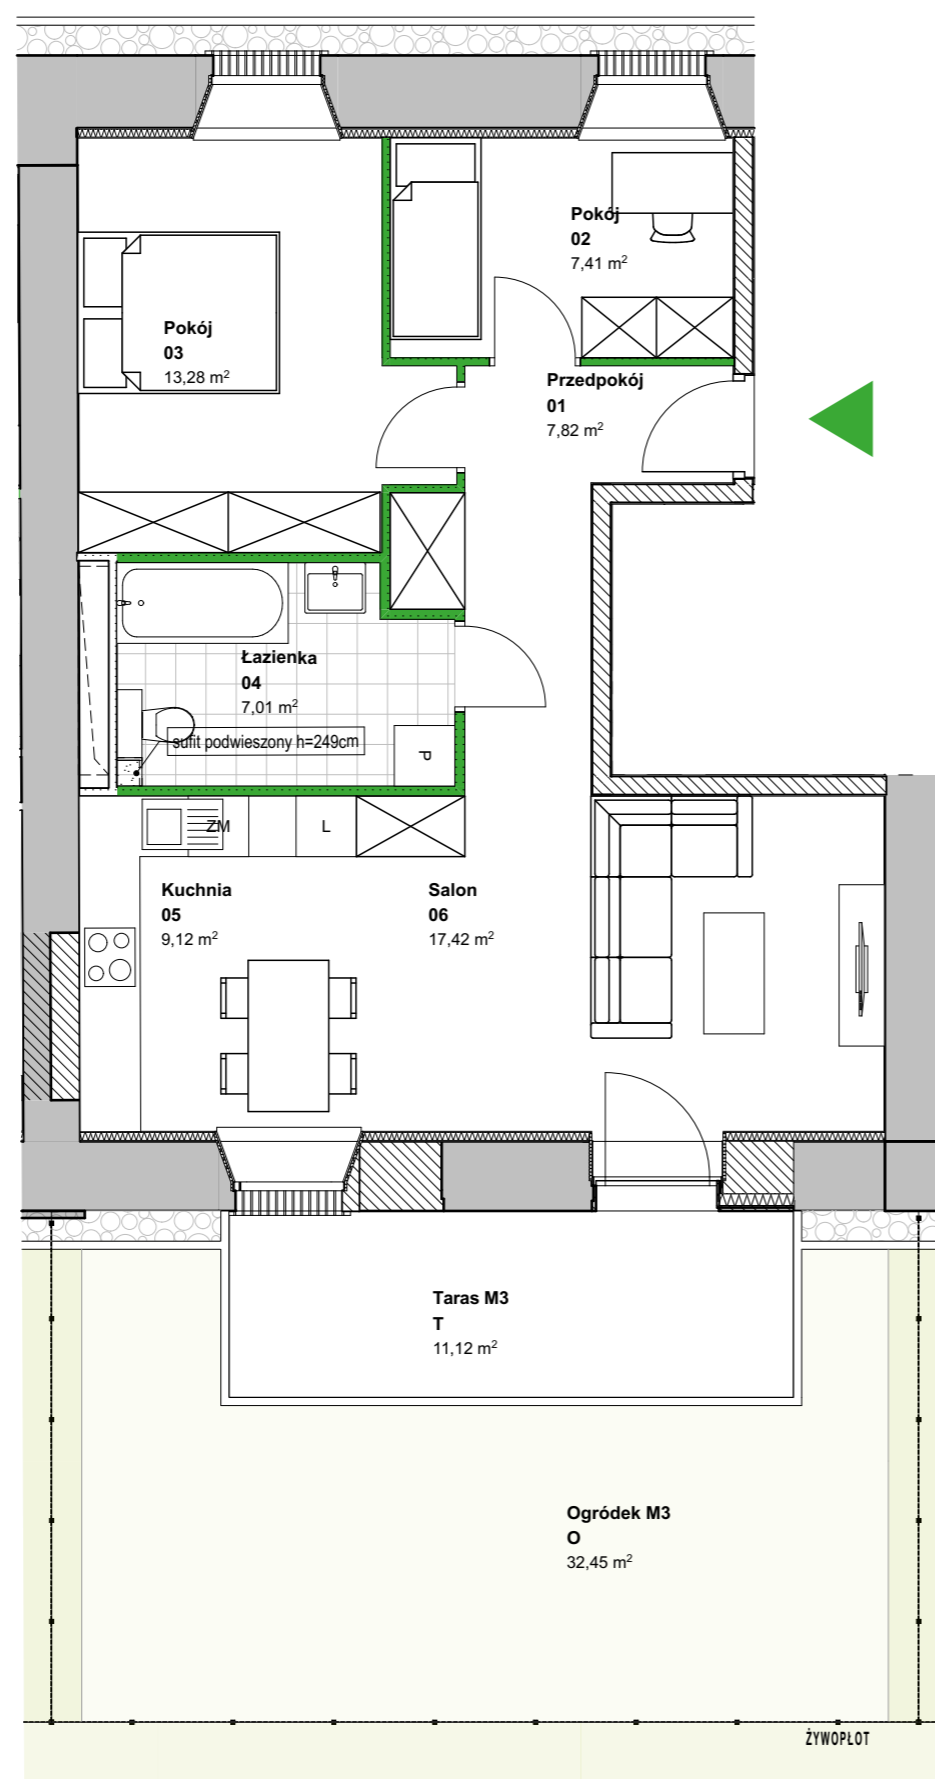

Elementy stałe:

- Szachty
- Ściany zamurwane wtórnie
- Ściany konstrukcyjne istniejące

Uwaga!

- W toku realizacji prac budowlanych mogą wystąpić zmiany w stosunku do informacji zawartych na kartach katalogowych, w tym w powierzchniach, wymiarach, usytuowaniu elementów i punktów instalacyjnych. Podane wymiary są wymiarami w świetle pionowych przegród w stanie surowym.
- Powierzchnie liczone są według normy PN-ISO 9836:1997 dla wymiarów lokalu w stanie wykończonym. Do powierzchni lokalu nie wlicza się powierzchni pod ścianami działowymi nadającymi się do demontażu.
- Przedstawiona aranżacja, w tym drzwi wewnętrzne, umeblowanie, ceramika sanitarna, sprzęt AGD i RTV, ma charakter przykładowy i nie stanowi wyposażenia nabywanego lokalu. Pomiarów pod zakup mebli, urządzeń i wyposażenia należy dokonywać z natury, po zakończeniu realizacji.


Ściany działowe nadające się do demontażu.

0 1 2 3 4 5m

01	Przedpokój	7,82 m ²
02	Pokój	7,41 m ²
03	Pokój	13,28 m ²
04	Łazienka	7,01 m ²
05	Kuchnia	9,12 m ²
06	Salon	17,42 m ²

T	Taras M3	11,12 m ²
O	Ogródek M3	32,45 m ²

RZUT KONDYGNACJI Z ZAZNACZONYM MIESZKANIEM

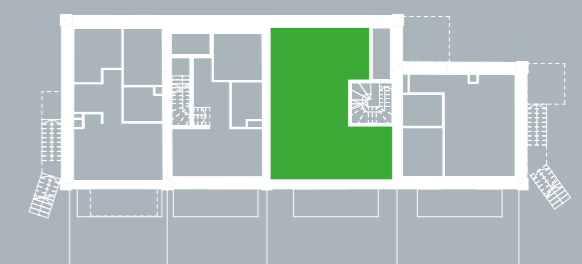

YIT

BIURO SPRZEDAŻY
ul. Klasyków 10
03-115 Warszawa
800 800 948
aroma.park@yit.pl

FOLLOW US

facebook.com/YITpolska
 instagram.com/yitpolska

ul. Działwy 5A

800 800 948

yit.pl