



C3.0.01

LICZBA POKOI 3
METRAŻ 74,07 m²
PIĘTRO 0

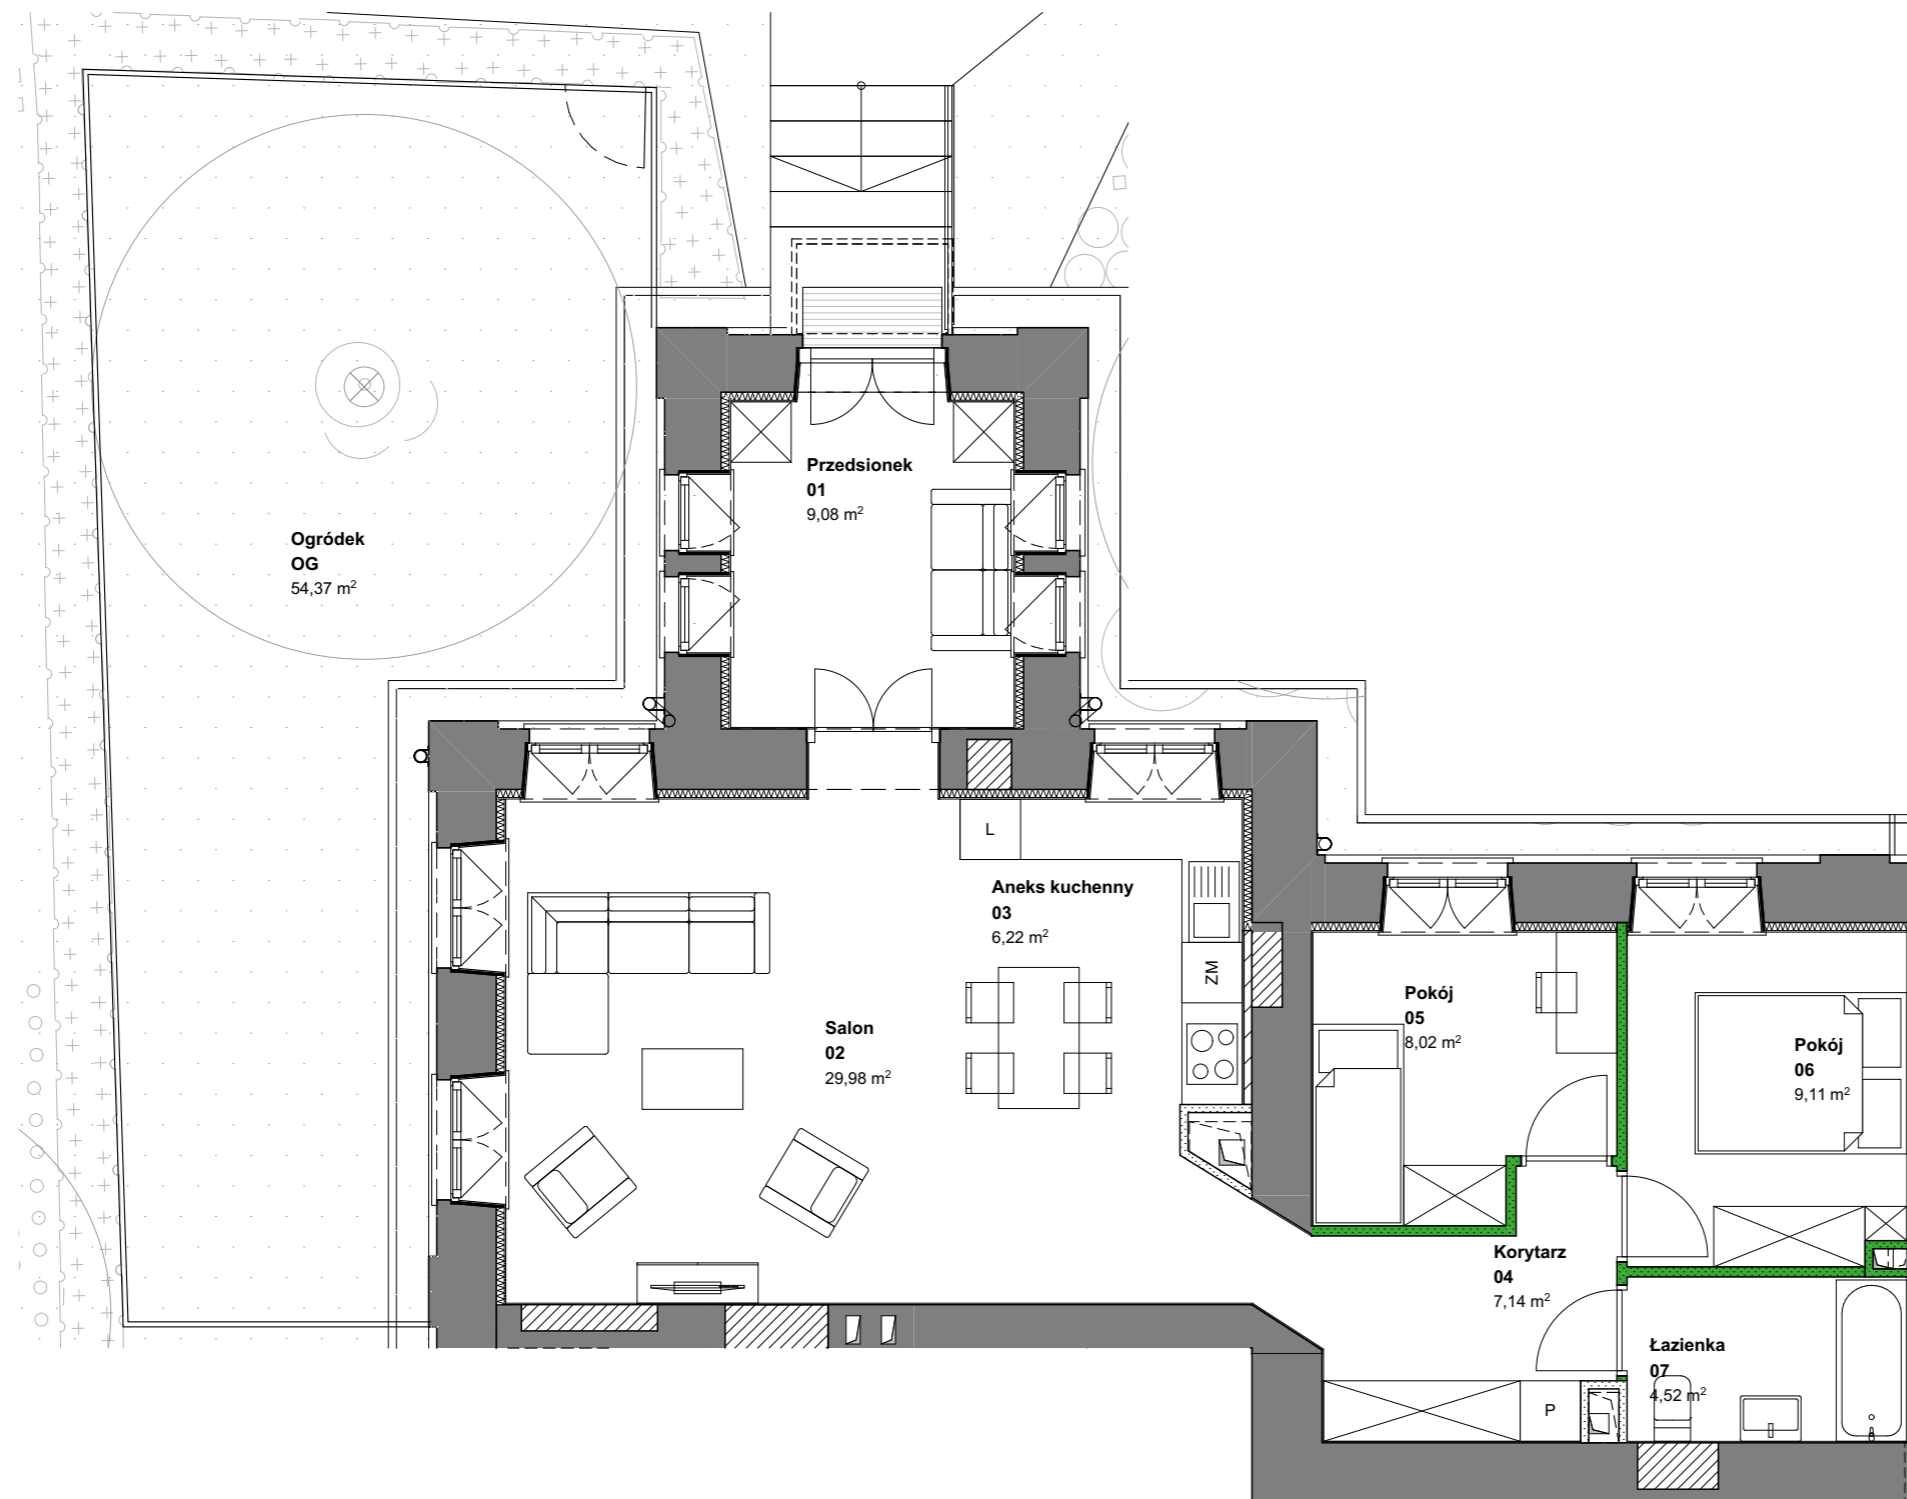

01	Przedśionek	9,08 m ²
02	Salon	29,98 m ²
03	Aneks kuchenny	6,22 m ²
04	Korytarz	7,14 m ²
05	Pokój	8,02 m ²
06	Pokój	9,11 m ²
07	Łazienka	4,52 m ²
OG	Ogródek	54,37 m ²

RZUT KONDYGNACJI Z ZAZNACZONYM MIESZKANIEM

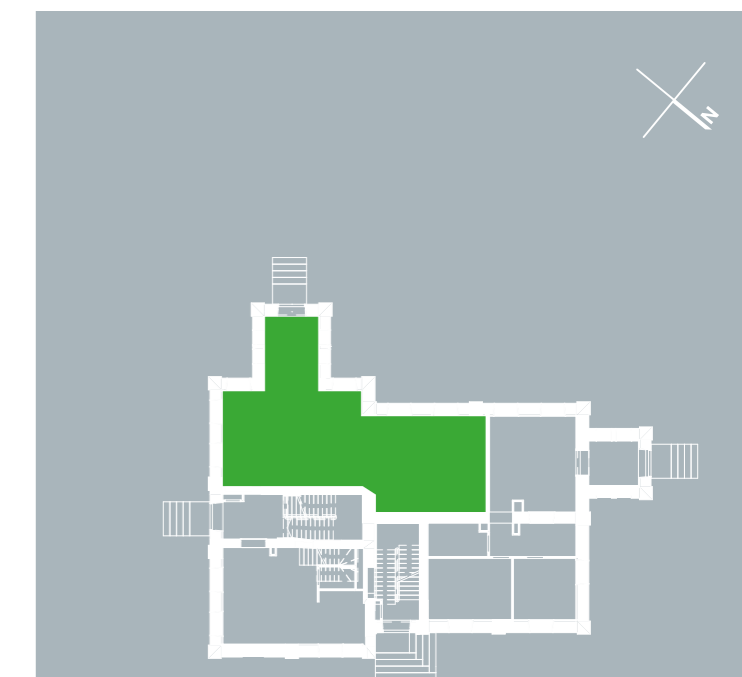

Elementy stałe:

- Ściany konstrukcyjne istniejące
- Ściany istniejące zamurwane wtórnie
- Ściany murowane projektowane
- Ściany murowane szachtów

Ściany działowe nadające się do demontażu.

Uwaga!

- W toku realizacji prac budowlanych mogą wystąpić zmiany w stosunku do informacji zawartych na kartach katalogowych, w tym w powierzchniach, wymiarach, usytuowaniu elementów i punktów instalacyjnych. Podane wymiary są wymiarami w świetle pionowych przegród w stanie surowym.
- Powierzchnie liczone są według normy PN-ISO 9836:1997 dla wymiarów lokalu w stanie wykończonym. Do powierzchni lokalu nie wlicza się powierzchni pod ścianami działowymi nadającymi się do demontażu.
- Przedstawiona aranżacja, w tym drzwi wewnętrzne, umeblowanie, ceramika sanitarna, sprzęt AGD i RTV, ma charakter przykładowy i nie stanowi wyposażenia nabywanego lokalu. Pomiarów pod zakup mebli, urządzeń i wyposażenia należy dokonywać z natury, po zakończeniu realizacji.

YIT

BIURO SPRZEDAŻY
ul. Klasyków 10
03-115 Warszawa
800 800 948
aroma.park@yit.pl

FOLLOW US

facebook.com/YITpolska
instagram.com/yitpolska

ul. Klasyków 10B

800 800 948

yit.pl