



# C3.1.01

LICZBA POKOI 3  
METRAŻ 60,44 m<sup>2</sup>  
PIĘTRO 1

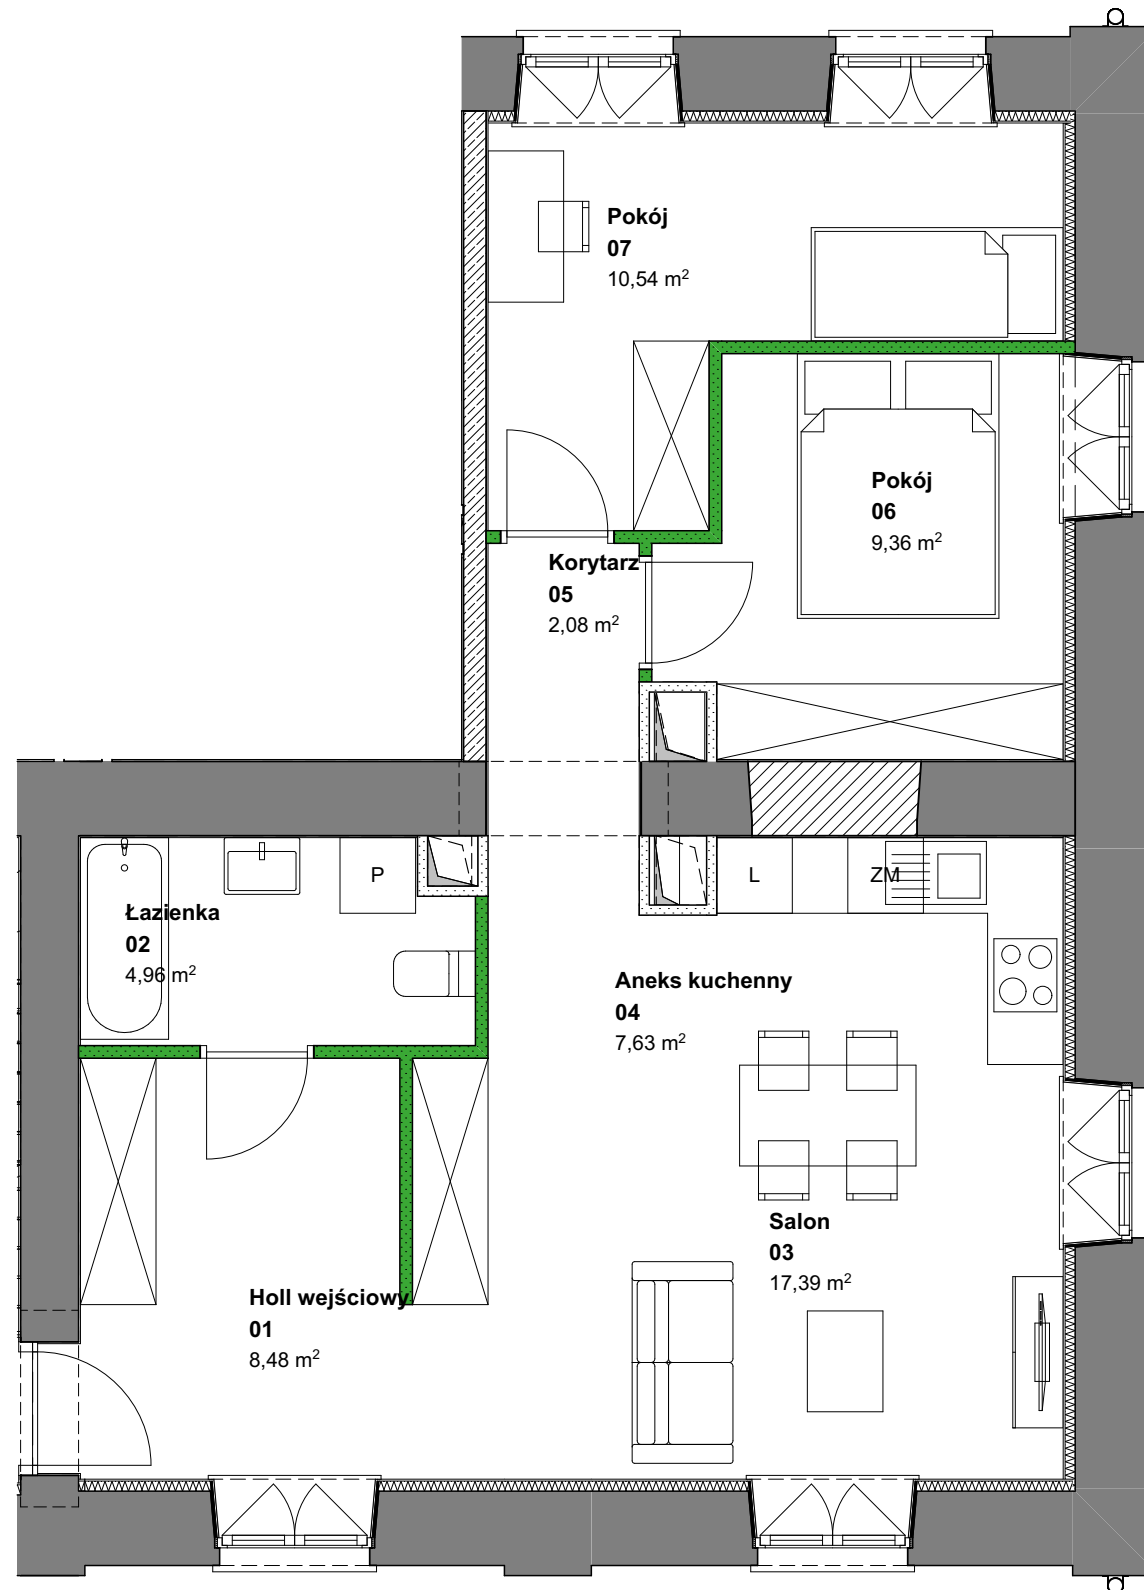

01	Holl wejściowy	8,48 m <sup>2</sup>
02	Łazienka	4,96 m <sup>2</sup>
03	Salon	17,39 m <sup>2</sup>
04	Aneks kuchenny	7,63 m <sup>2</sup>
05	Korytarz	2,08 m <sup>2</sup>
06	Pokój	9,36 m <sup>2</sup>
07	Pokój	10,54 m <sup>2</sup>

## RZUT KONDYGNACJI Z ZAZNACZONYM MIESZKANIEM

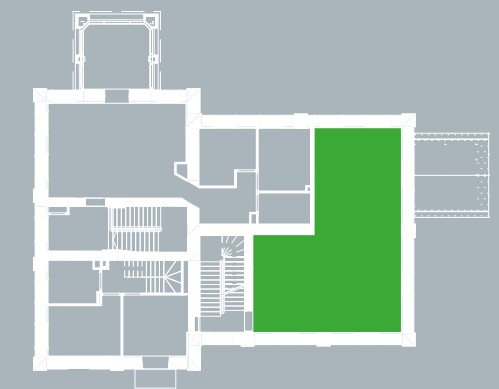

### Elementy stałe:

- Ściany konstrukcyjne istniejące
- Ściany istniejące zamurwane wtórnie
- Ściany murowane projektowane
- Ściany murowane szachtów

Ściany działowe nadające się do demontażu.

### Uwaga!

- W toku realizacji prac budowlanych mogą wystąpić zmiany w stosunku do informacji zawartych na kartach katalogowych, w tym w powierzchniach, wymiarach, usytuowaniu elementów i punktów instalacyjnych. Podane wymiary są wymiarami w świetle pionowych przegród w stanie surowym.
- Powierzchnie liczone są według normy PN-ISO 9836:1997 dla wymiarów lokalu w stanie wykończonym. Do powierzchni lokalu nie wlicza się powierzchni pod ścianami działowymi nadającymi się do demontażu.
- Przedstawiona aranżacja, w tym drzwi wewnętrzne, meblowanie, ceramika sanitarna, sprzęt AGD i RTV, ma charakter przykładowy i nie stanowi wyposażenia nabywanego lokalu. Pomiarów pod zakup mebli, urządzeń i wyposażenia należy dokonywać z natury, po zakończeniu realizacji.

# YIT

BIURO SPRZEDAŻY  
ul. Klasyków 10  
03-115 Warszawa  
800 800 948  
aroma.park@yit.pl

FOLLOW US

facebook.com/YITpolska  
instagram.com/yitpolska

ul. Klasyków 10B

800 800 948

yit.pl