



# C3.2.01

LICZBA POKOI 3  
METRAŻ 70,02 m<sup>2</sup>  
PIĘTRO 2

01	Hall wejściowy	4,03 m <sup>2</sup>
02	WC	4,90 m <sup>2</sup>
03	Aneks kuchenny	4,69 m <sup>2</sup>
04	Salon	17,45 m <sup>2</sup>
05	Korytarz	7,86 m <sup>2</sup>
06	Łazienka	4,59 m <sup>2</sup>
07	Pokój	9,93 m <sup>2</sup>
08	Pokój	16,57 m <sup>2</sup>

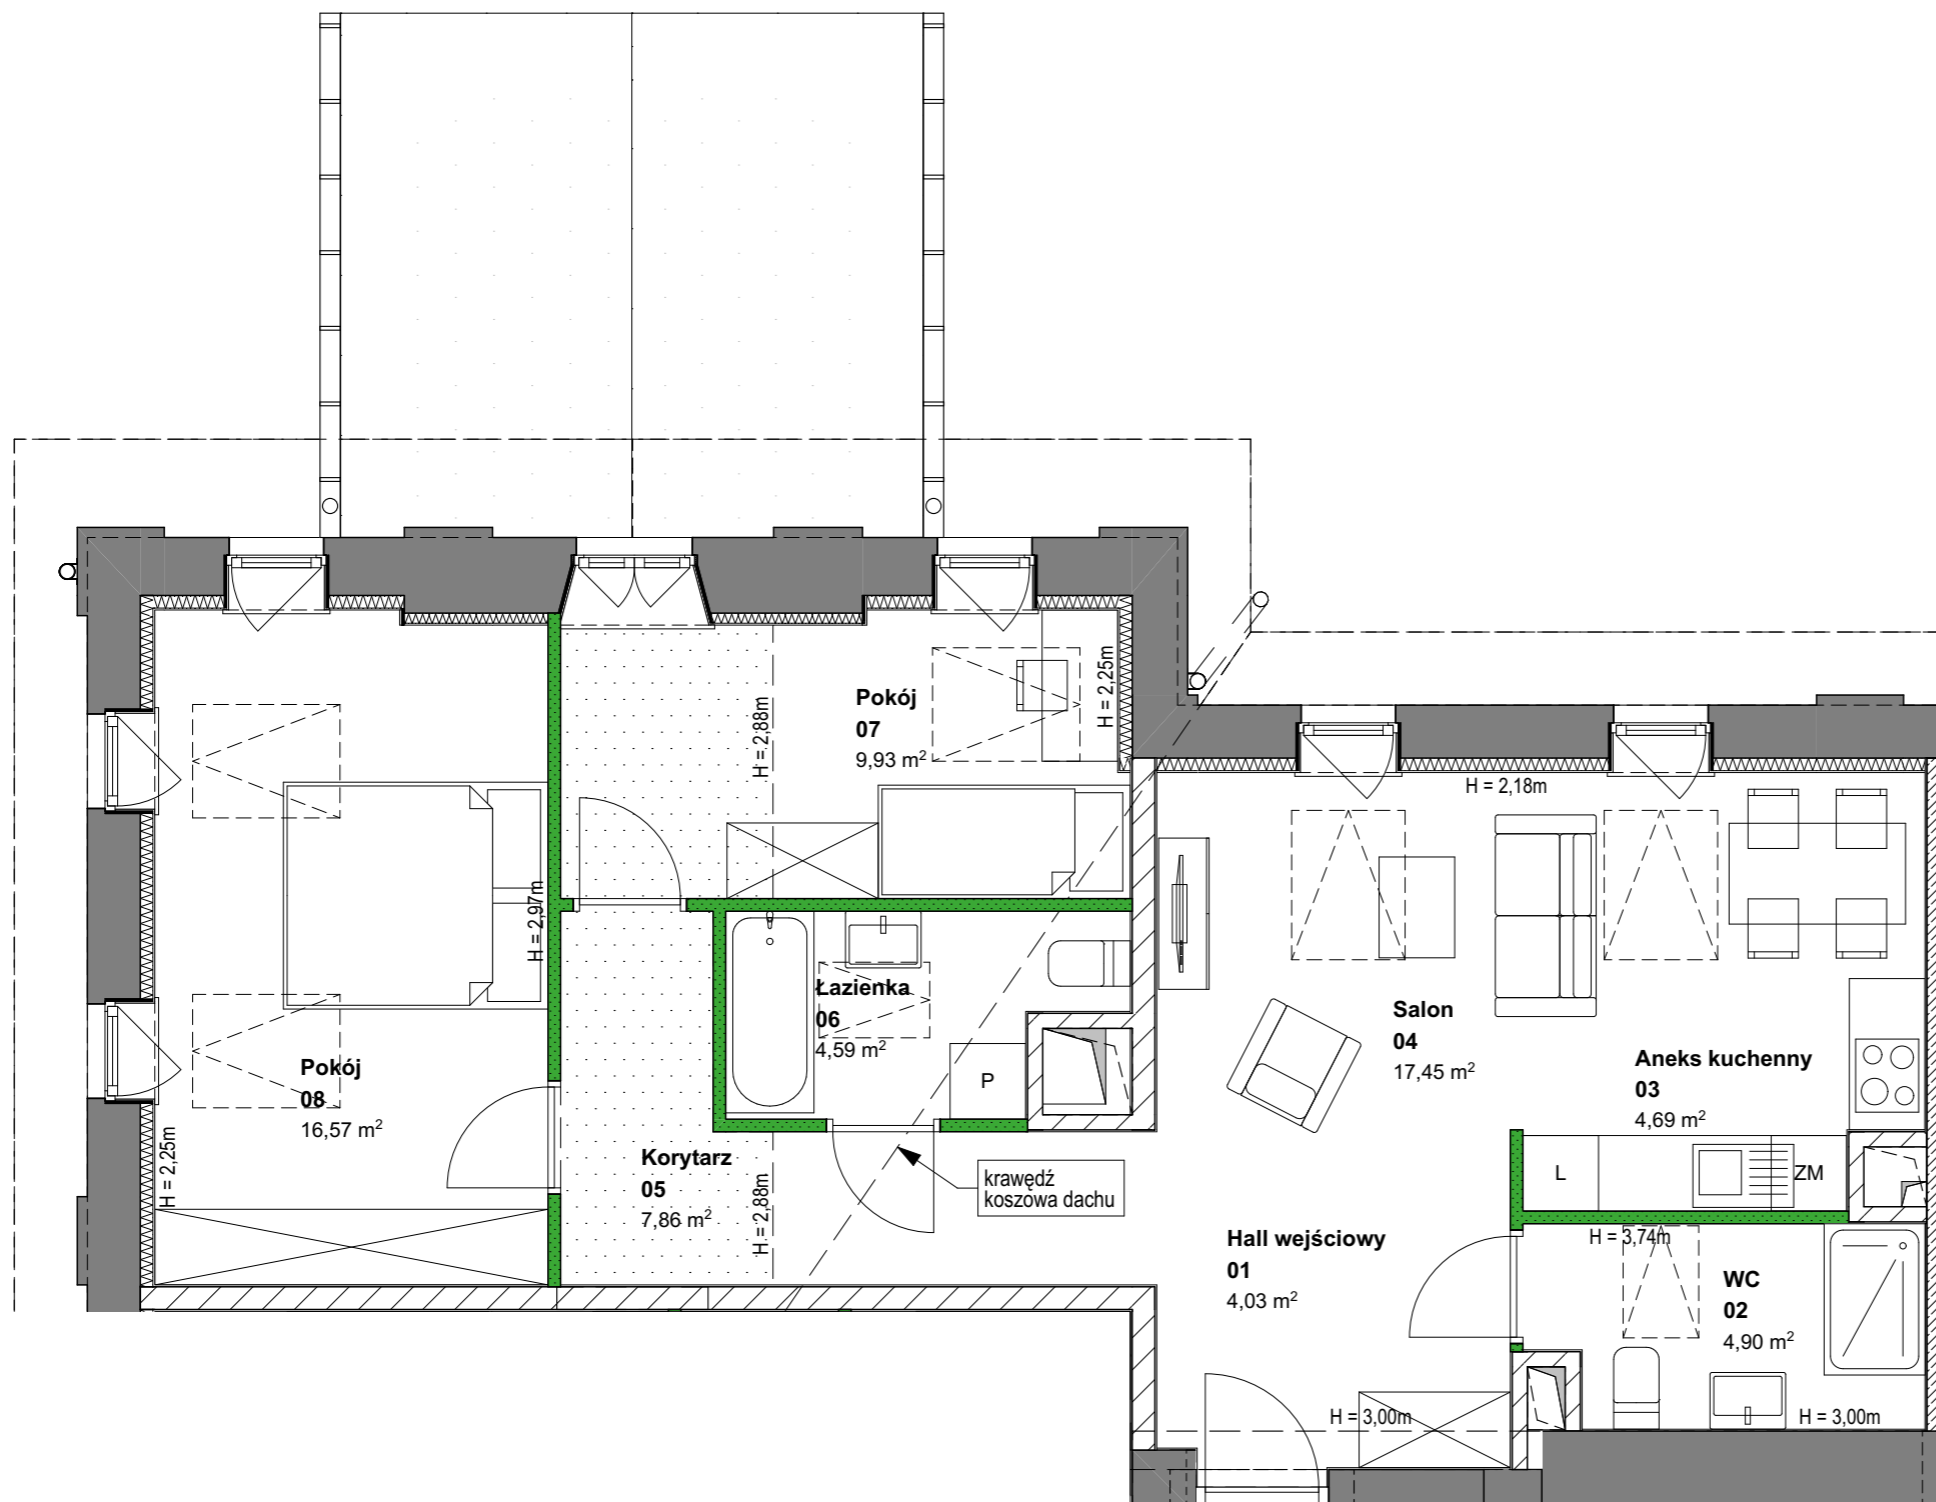

RZUT KONDYGNACJI  
Z ZAZNACZONYM MIESZKANIEM

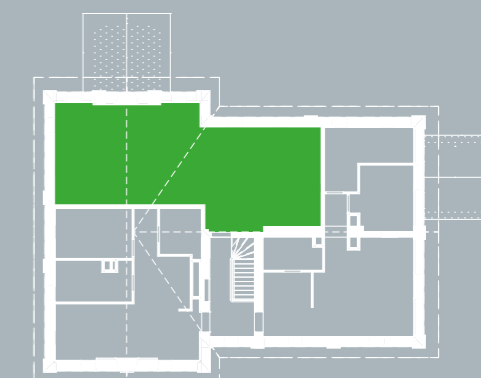

#### Elementy stałe:

- Ściany konstrukcyjne istniejące
- Ściany istniejące zamurwane wtórnie
- Ściany murowane projektowane
- Ściany murowane szachtów

- Sufit podwieszany na wysokości H=X,XXm nad podłogą
- Ściany działowe nadające się do demontażu.

#### Uwaga!

- W toku realizacji prac budowlanych mogą wystąpić zmiany w stosunku do informacji zawartych na kartach katalogowych, w tym w powierzchniach, wymiarach, usytuowaniu elementów i punktów instalacyjnych. Podane wymiary są wymiarami w świetle pionowych przegród w stanie surowym.
- Powierzchnie liczone są według normy PN-ISO 9836:1997 dla wymiarów lokalu w stanie wykończonym. Do powierzchni lokalu nie wlicza się powierzchni pod ścianami działowymi nadającymi się do demontażu.
- Przedstawiona aranżacja, w tym drzwi wewnętrzne, umeblowanie, ceramika sanitarna, sprzęt AGD i RTV, ma charakter przykładowy i nie stanowi wyposażenia nabywanego lokalu. Pomiarów pod zakup mebli, urządzeń i wyposażenia należy dokonywać z natury, po zakończeniu realizacji.

# YIT

BIURO SPRZEDAŻY  
ul. Klasyków 10  
03-115 Warszawa  
800 800 948  
aroma.park@yit.pl

FOLLOW US

facebook.com/YITpolska  
instagram.com/yitpolska

ul. Klasyków 10B

800 800 948

yit.pl