



C3.2.02

LICZBA POKOI 3
 METRAŻ 57,99 m²
 PIĘTRO 2

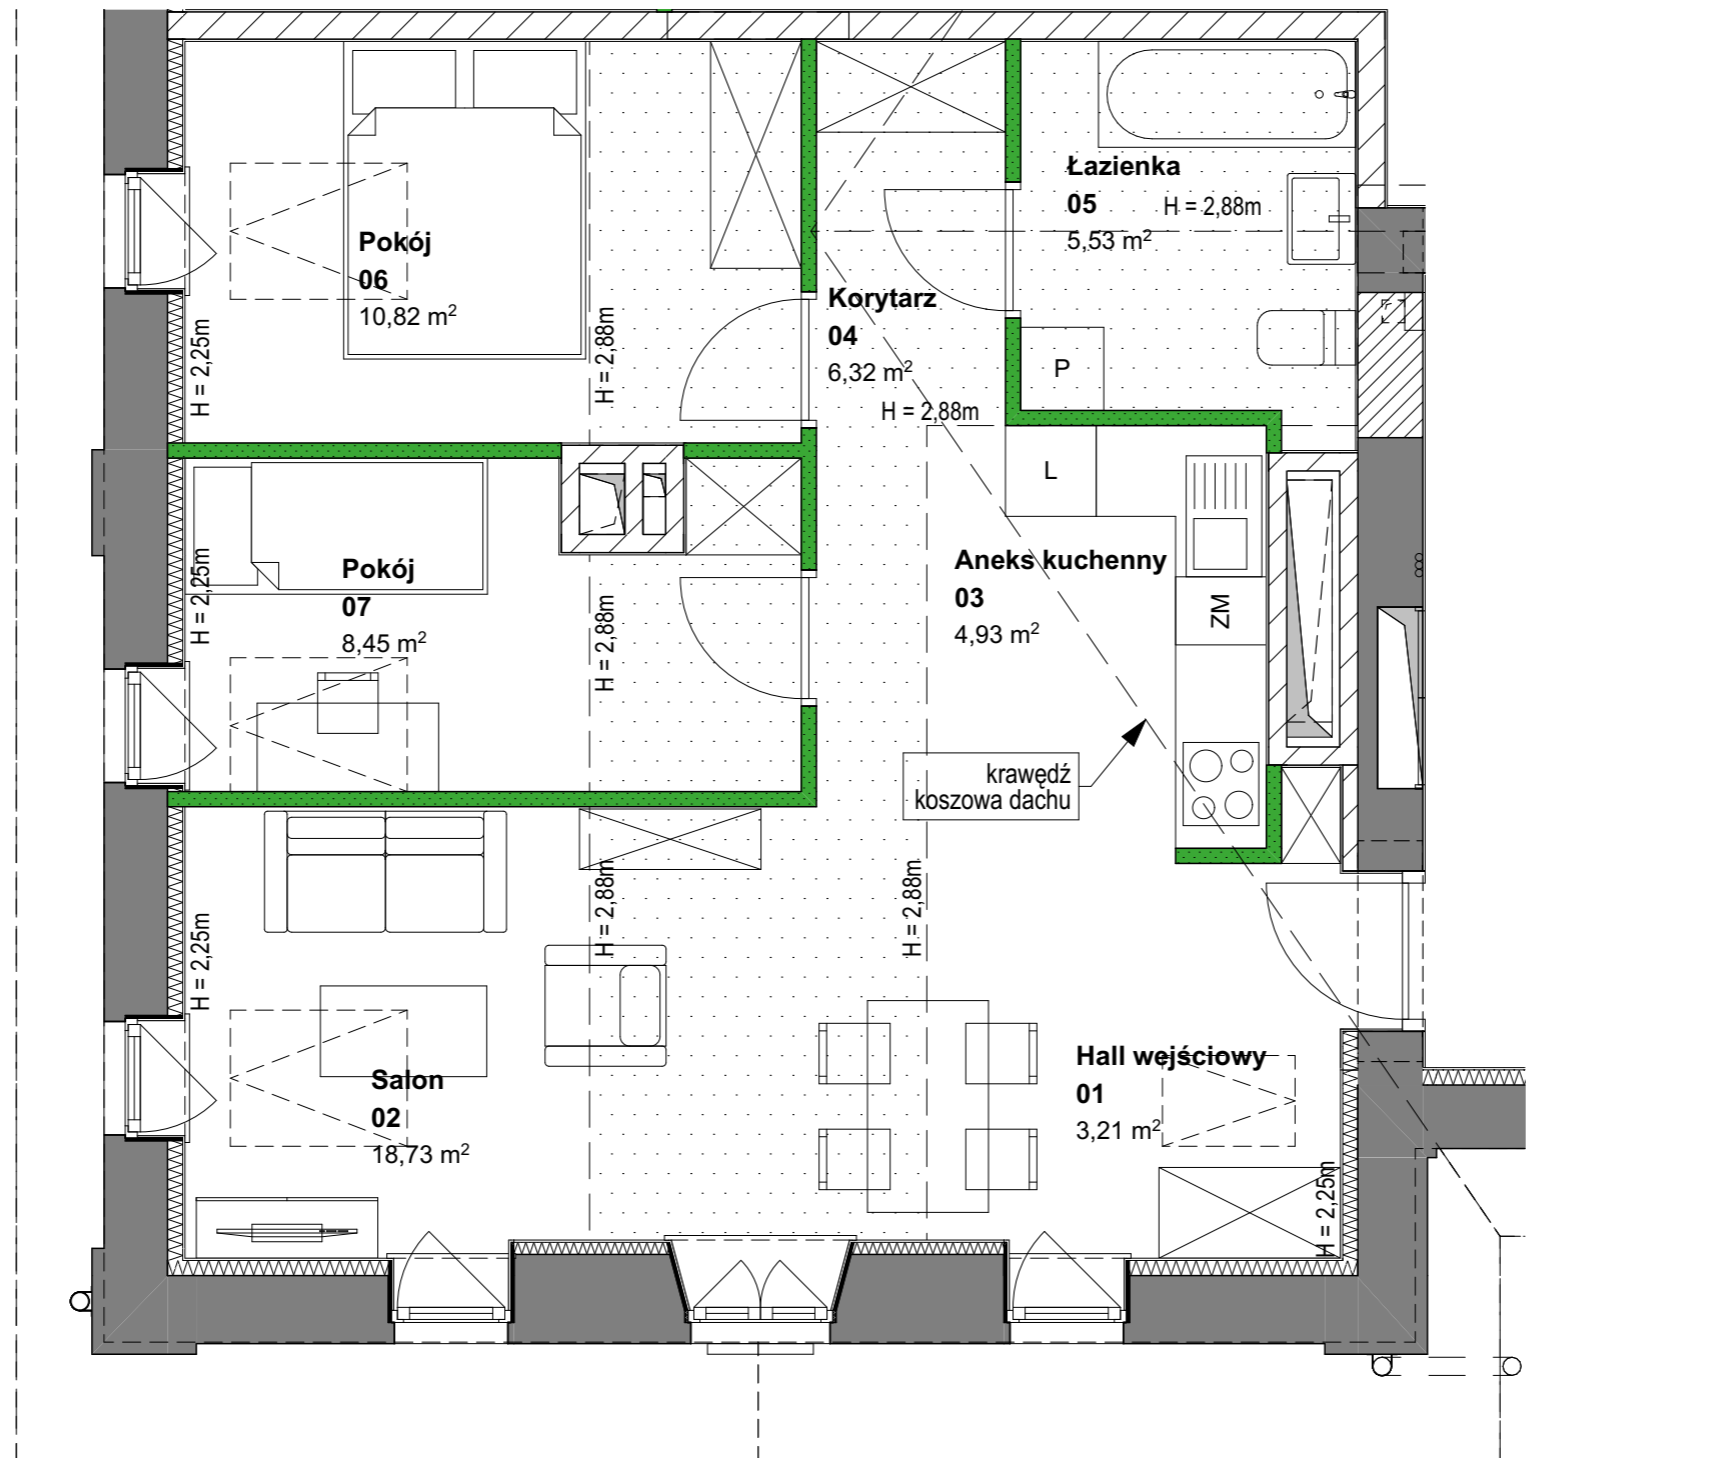

01	Hall wejściowy	3,21 m ²
02	Salon	18,73 m ²
03	Aneks kuchenny	4,93 m ²
04	Korytarz	6,32 m ²
05	Łazienka	5,53 m ²
06	Pokój	10,82 m ²
07	Pokój	8,45 m ²


RZUT KONDYGNACJI Z ZAZNACZONYM MIESZKANIEM

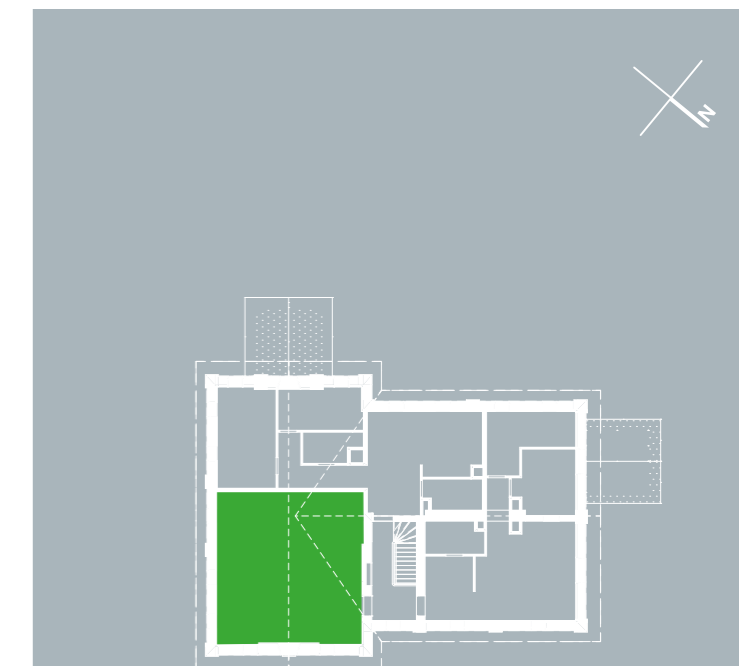

Elementy stałe:

- Ściany konstrukcyjne istniejące
- Ściany istniejące zamurwane wtórnice
- Ściany murowane projektowane
- Ściany murowane szachtów

- Sufit podwieszany na wysokości H=X,XXm nad podłogą
- Ściany działowe nadające się do demontażu.

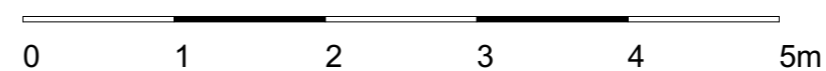

Uwaga!
 1. W toku realizacji prac budowlanych mogą wystąpić zmiany w stosunku do informacji zawartych na kartach katalogowych, w tym w powierzchniach, wymiarach, usytuowaniu elementów i punktów instalacyjnych. Podane wymiary są wymiarami w świetle pionowych przegród w stanie surowym.
 2. Powierzchnie liczone są według normy PN-ISO 9836:1997 dla wymiarów lokalu w stanie wykończonym. Do powierzchni lokalu nie wlicza się powierzchni pod ścianami działowymi nadającymi się do demontażu.
 3. Przedstawiona aranżacja, w tym drzwi wewnętrzne, meblowanie, ceramika sanitarna, sprzęt AGD i RTV, ma charakter przykładowy i nie stanowi wyposażenia nabywanego lokalu. Pomiarów pod zakup mebli, urządzeń i wyposażenia należy dokonywać z natury, po zakończeniu realizacji.



BIURO SPRZEDAŻY
 ul. Klasyków 10
 03-115 Warszawa
 800 800 948
 aroma.park@yit.pl

FOLLOW US

- facebook.com/YITpolska
- instagram.com/yitpolska

ul. Klasyków 10B

800 800 948

yit.pl