


# C3.2.03

LICZBA POKOI 3  
 METRAŻ 63,90 m<sup>2</sup>  
 PIĘTRO 2


01	Holl wejściowy	8,69 m <sup>2</sup>
02	Łazienka	5,16 m <sup>2</sup>
03	Salon	17,88 m <sup>2</sup>
04	Kuchnia	8,22 m <sup>2</sup>
05	Korytarz	2,06 m <sup>2</sup>
06	Pokój	10,49 m <sup>2</sup>
07	Pokój	11,40 m <sup>2</sup>

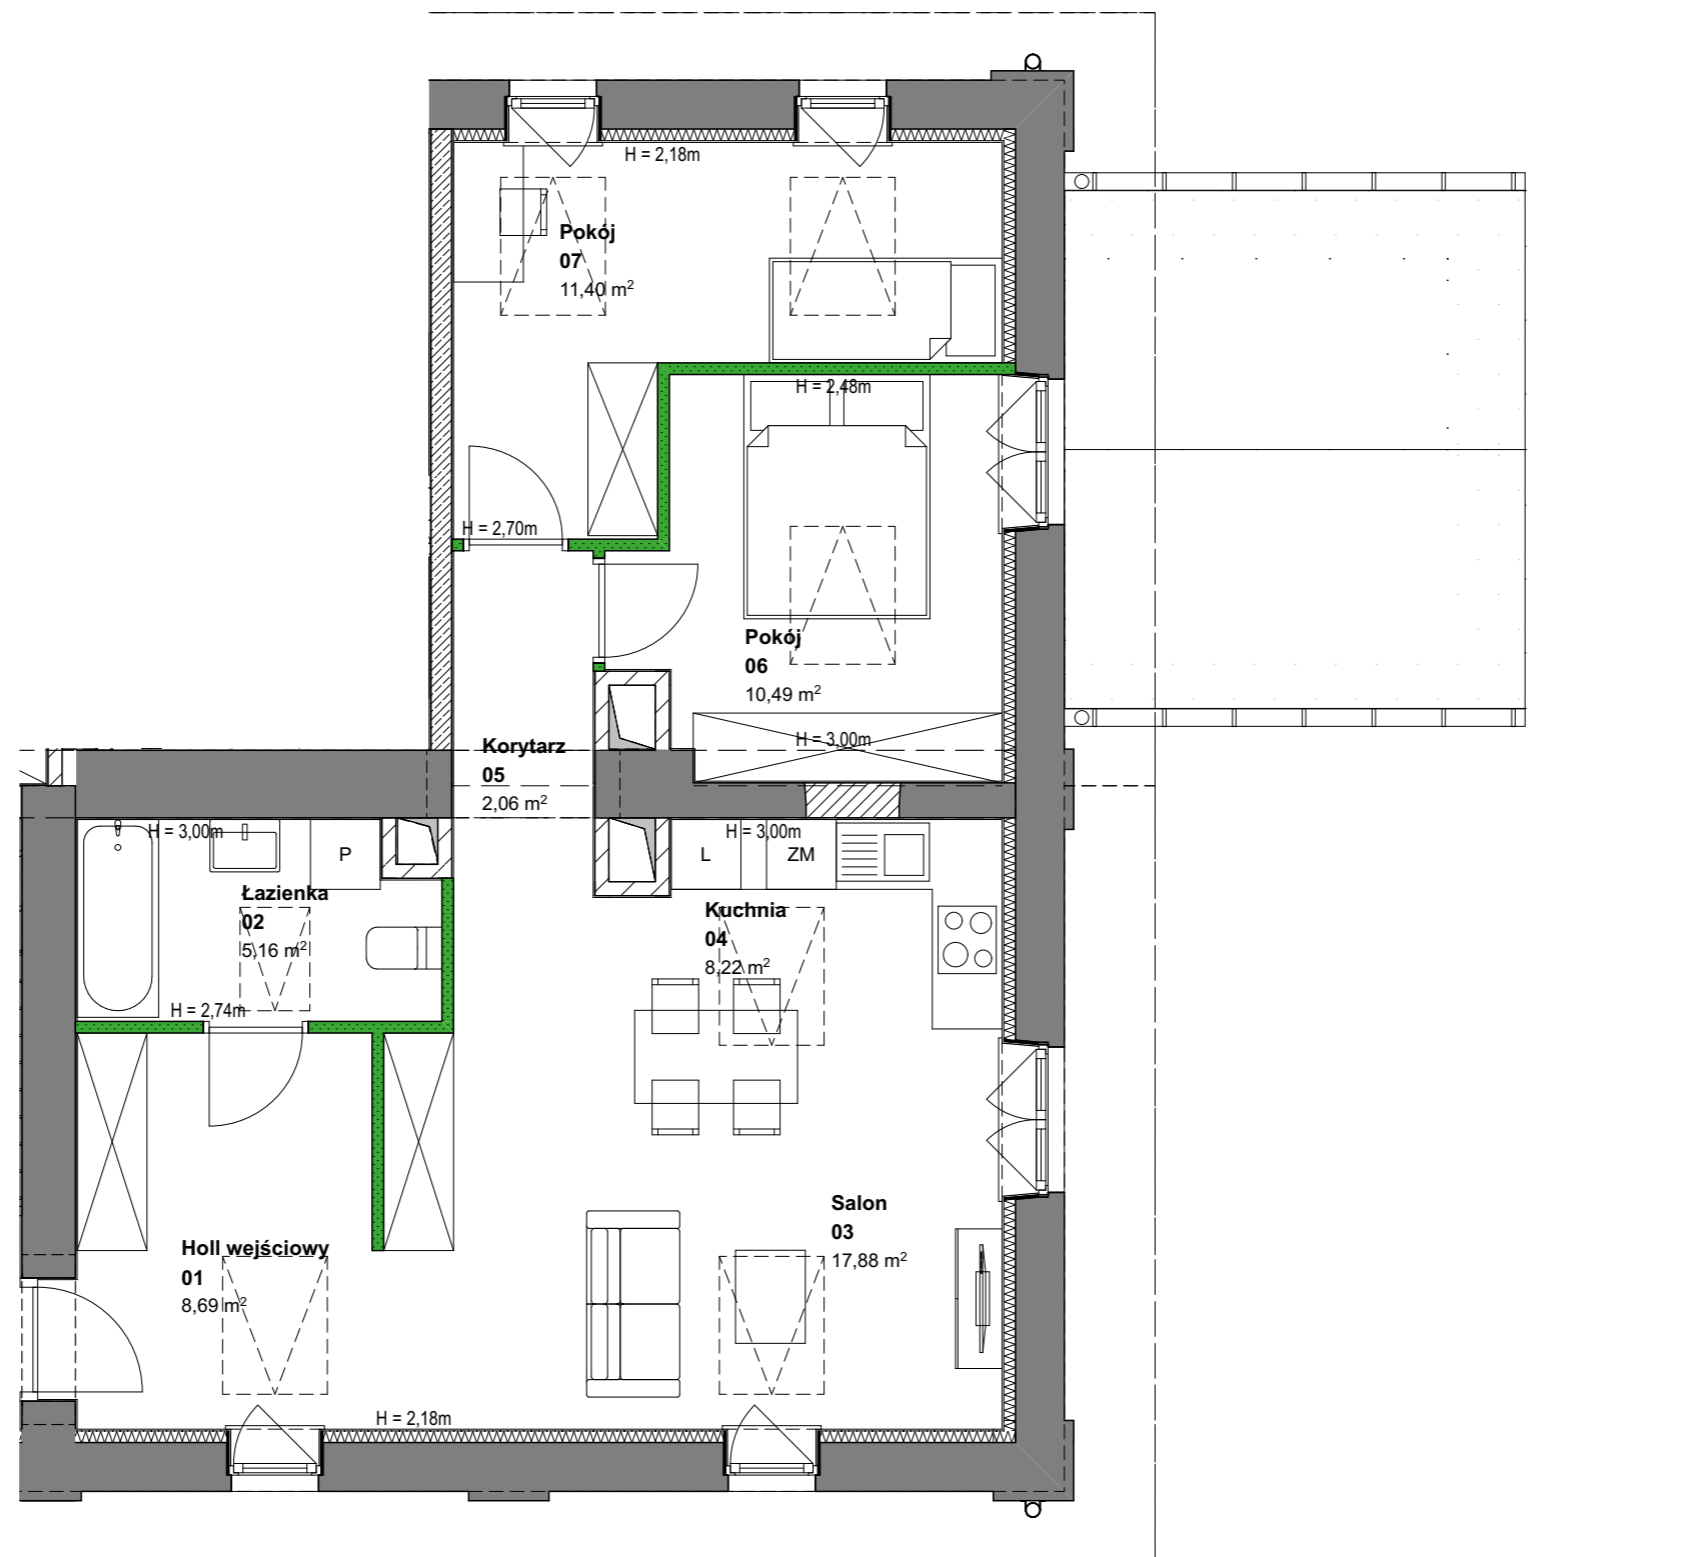

- Elementy stałe:
- Ściany konstrukcyjne istniejące
  - Ściany istniejące zamurwane wtórnie
  - Ściany murowane projektowane
  - Ściany murowane szachtów
  - Ściany działowe nadające się do demontażu.

**Uwaga!**  
 1. W toku realizacji prac budowlanych mogą wystąpić zmiany w stosunku do informacji zawartych na kartach katalogowych, w tym w powierzchniach, wymiarach, usytuowaniu elementów i punktów instalacyjnych. Podane wymiary są wymiarami w świetle pionowych przegród w stanie surowym.  
 2. Powierzchnie liczone są według normy PN-ISO 9836:1997 dla wymiarów lokalu w stanie wykończonym. Do powierzchni lokalu nie wlicza się powierzchni pod ścianami działowymi nadającymi się do demontażu.  
 3. Przedstawiona aranżacja, w tym drzwi wewnętrzne, umeblowanie, ceramika sanitarna, sprzęt AGD i RTV, ma charakter przykładowy i nie stanowi wyposażenia nabywanego lokalu. Pomiarów pod zakup mebli, urządzeń i wyposażenia należy dokonywać z natury, po zakończeniu realizacji.

## RZUT KONDYGNACJI Z ZAZNACZONYM MIESZKANIEM

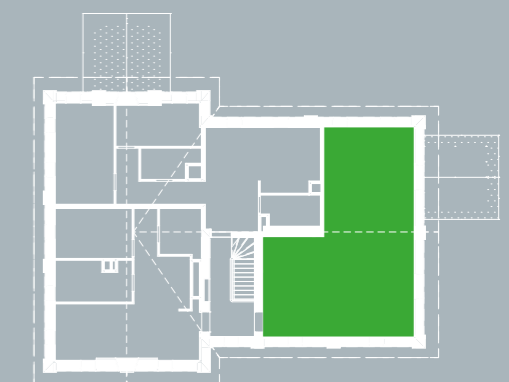

BIURO SPRZEDAŻY  
 ul. Klasyków 10  
 03-115 Warszawa  
 800 800 948  
 aroma.park@yit.pl

FOLLOW US



ul. Klasyków 10B

800 800 948

yit.pl