


U-8 /ZL.III/

METRAŻ

258.21 m²

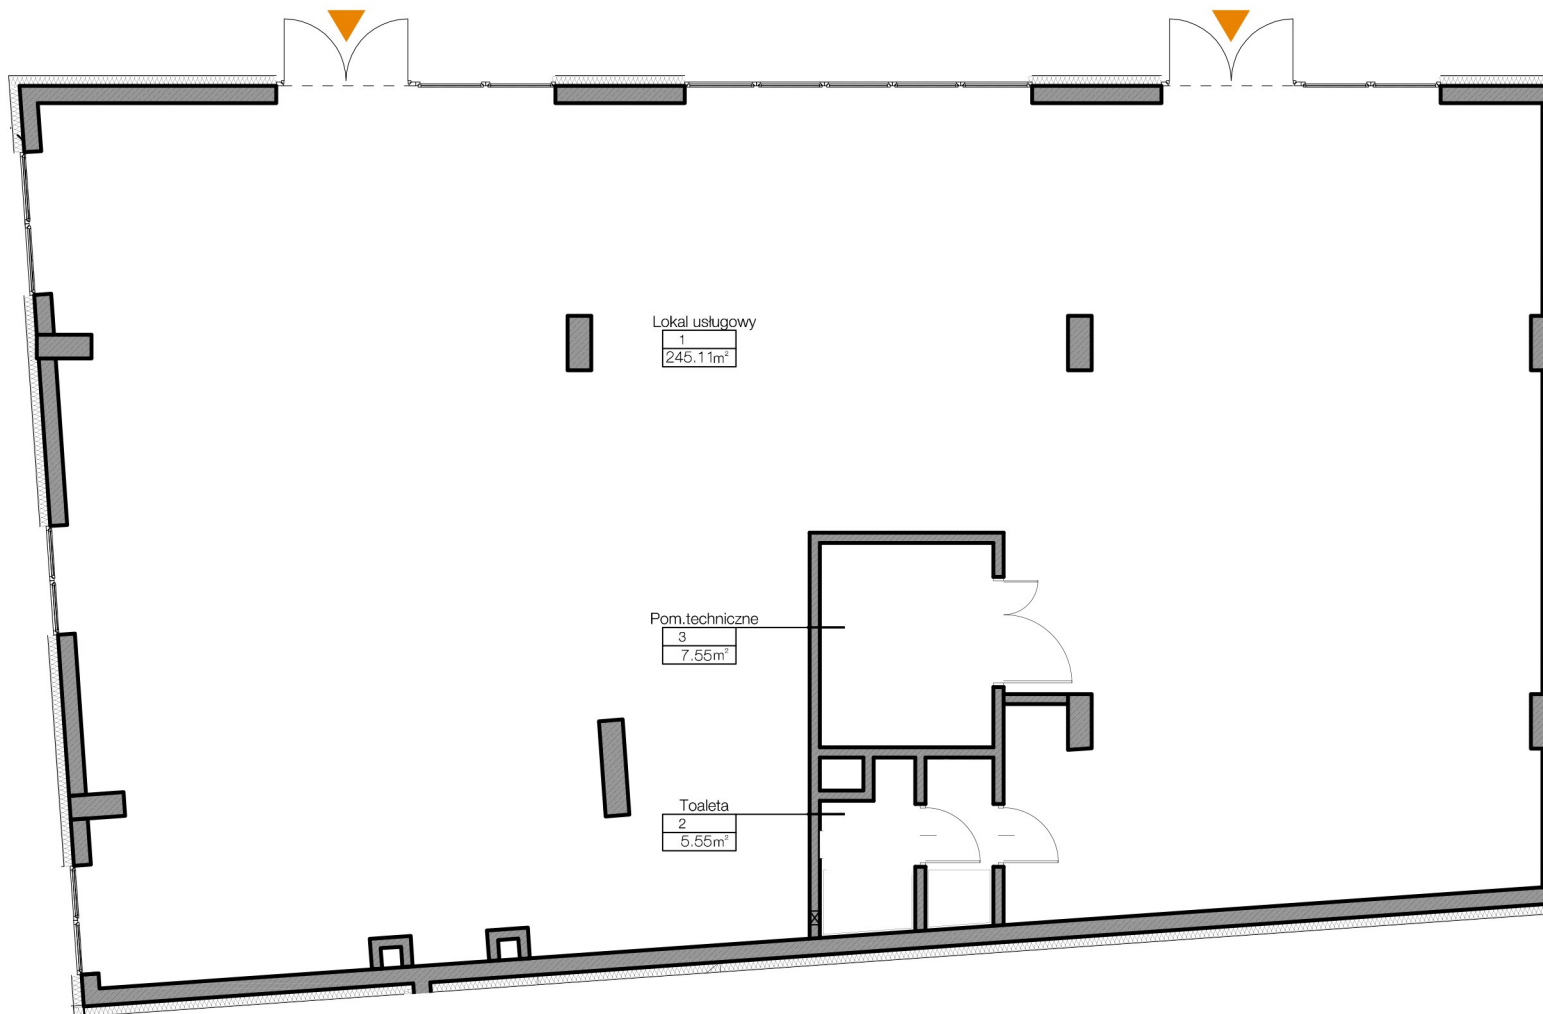

Lokal usługowy
1
245.11m²


Pom. techniczne
3
7.55m²

Toaleta
2
5.55m²

1	LOKAL USŁUGOWY	245.11m ²
2	TOALETA	5.55 m ²
3	POMIESZCZENIE TECHNICZNE	7.55 m ²

SCHEMAT PARTERU

NORDIC SADYBA

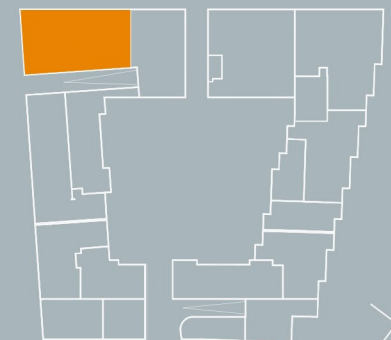

0 1 2 3 4 5 [m]



YIT

BIURO SPRZEDAŻY
ul. Pory 53
02-757 Warszawa
800 800 948
nordic.sadyba@yit.pl

FOLLOW US

facebook.com/YITpolska
instagram.com/yitpolska

ul. Nałęczowska
800 800 948
yit.pl