


D.U2

POWIERZCHNIA 62.38m²



PIĘTRO PARTER

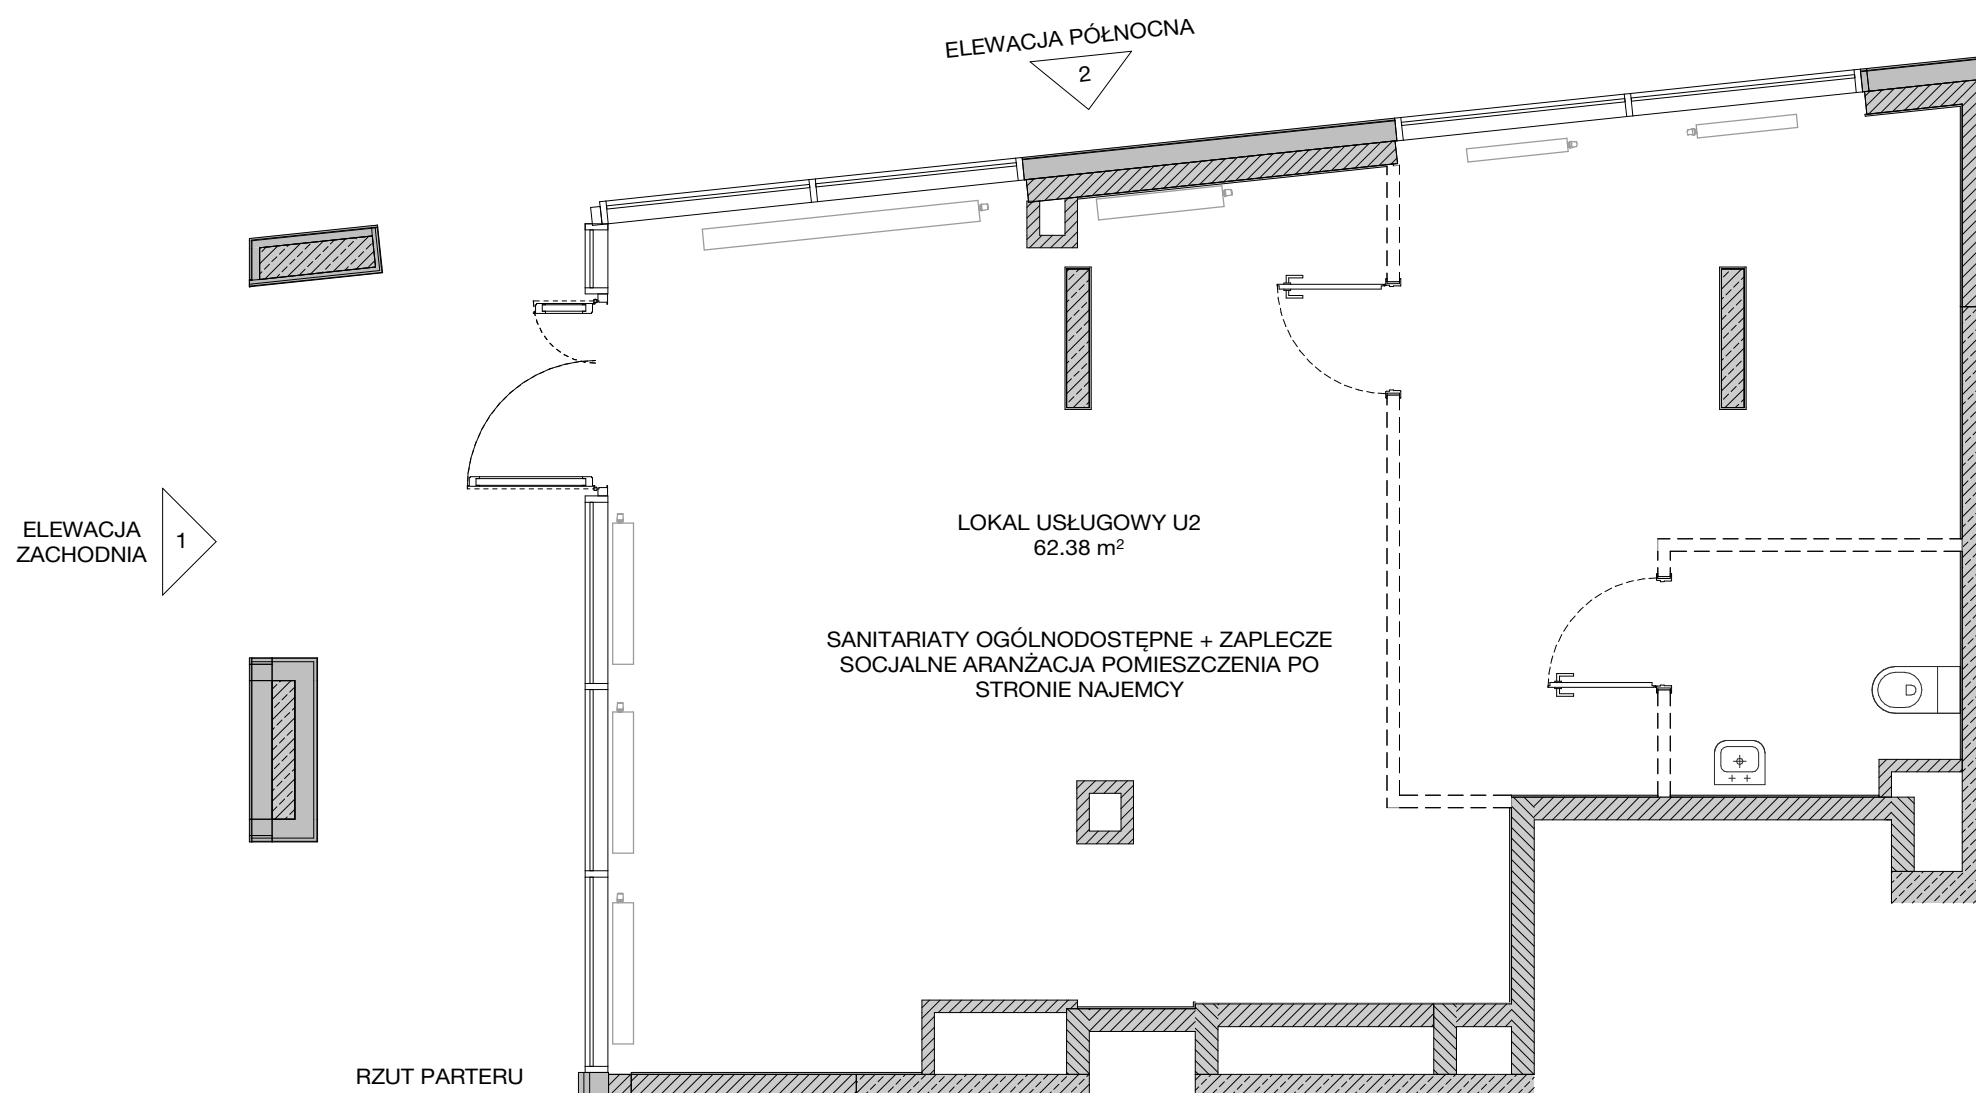


UWAGI:
-SANITARIATY OGÓLNODOSTĘPNE,
ZAPLECZE SOCJALNE, TECHNOLOGIA
KUCHNI I ARANŻACJA POMIESZCZENIA
PO STRONIE NAJEMCY
-KURTyna POWIETRZNA PO STRONIE
NAJEMCY
-POD SUFITEM MOGĄ BIEĆ INSTALACJE
OBNIŻAJĄCE WYSOKOŚĆ LOKALU

MIEJSCE LOKALIZACJI WITRYN REKLAMOWYCH
Reklama w zakresie klienta, montowana od wewnętrznej
strony lokalu - klejona do szkła lub podświetlana.

RZUT KONDYGNACJI
Z ZAZNACZONYM LOKALEM UŻYTKOWYM

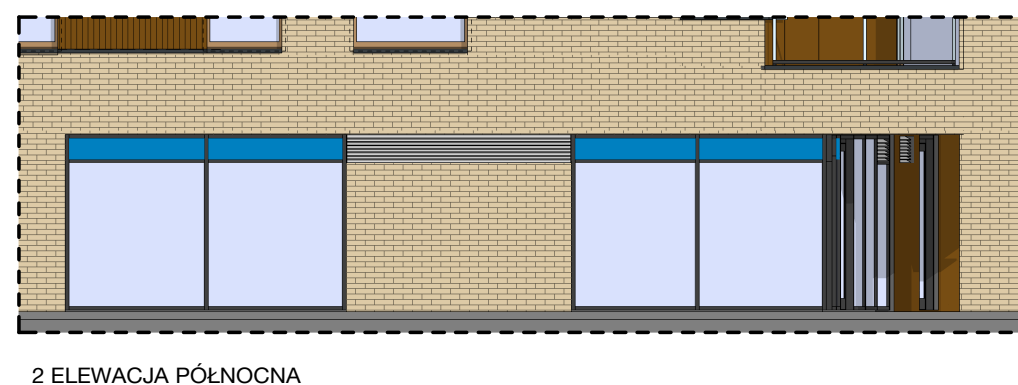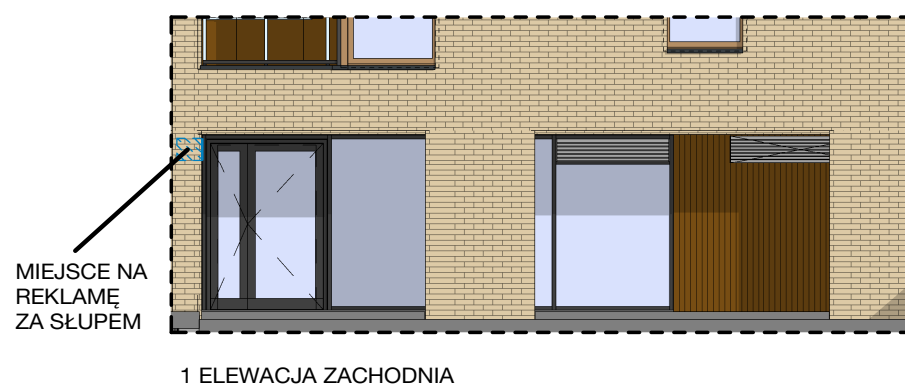

UWAGA:
• W toku realizacji prac budowlanych mogą wystąpić zmiany w stosunku do informacji zawartych na kartach katalogowych, w tym w powierzchniach, wymiarach, usytuowaniu elementów i punktów instalacyjnych. Podane wymiary są wymiarami w świetle pionowych przegród w stanie surowym.
• Powierzchnie liczone są według normy PN-ISO 9836:2015 dla wymiarów lokalu w stanie wykończonym. Do powierzchni lokalu nie wlicza się powierzchni pod ścianami działowymi nadającymi się do demontażu.
• Przedstawiona aranżacja, w tym drzwi wewnętrzne, umeblowanie, ceramika sanitarna, sprzęt AGD i RTV, ma charakter przykładowy i nie stanowi wyposażenia nabywanego lokalu. Pomiarów pod zakup mebli, urządzeń i wyposażenia należy dokonywać z natury, po zakończeniu realizacji.

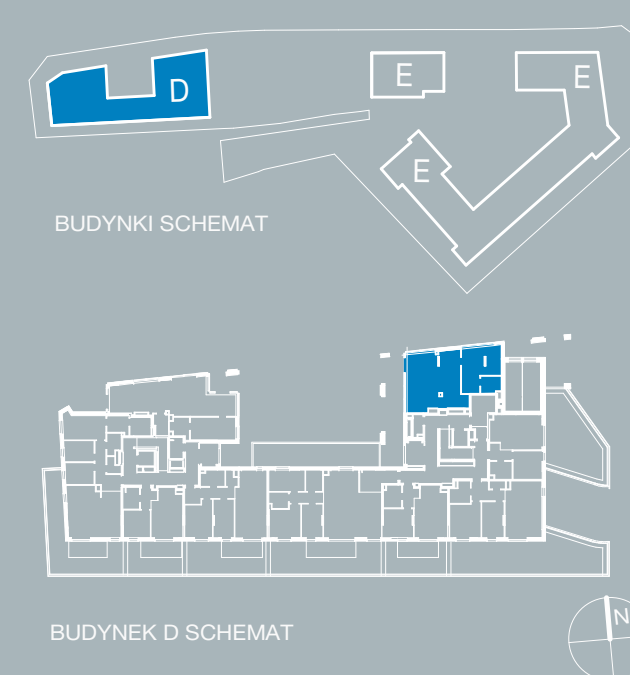

YIT | SPOKOJNY
— MOKOTÓW —

BIURO SPRZEDAŻY
ul. Pory 53
02-757 Warszawa
800 800 948
info@yit.pl

FOLLOW US
facebook.com/YITpolska
instagram.com/yitpolska

ul. Polska
800 800 948
yit.pl