


U3

METRAŻ 64,32 m²
PIĘTRO 0

Lokal usługowy 64,32 m²

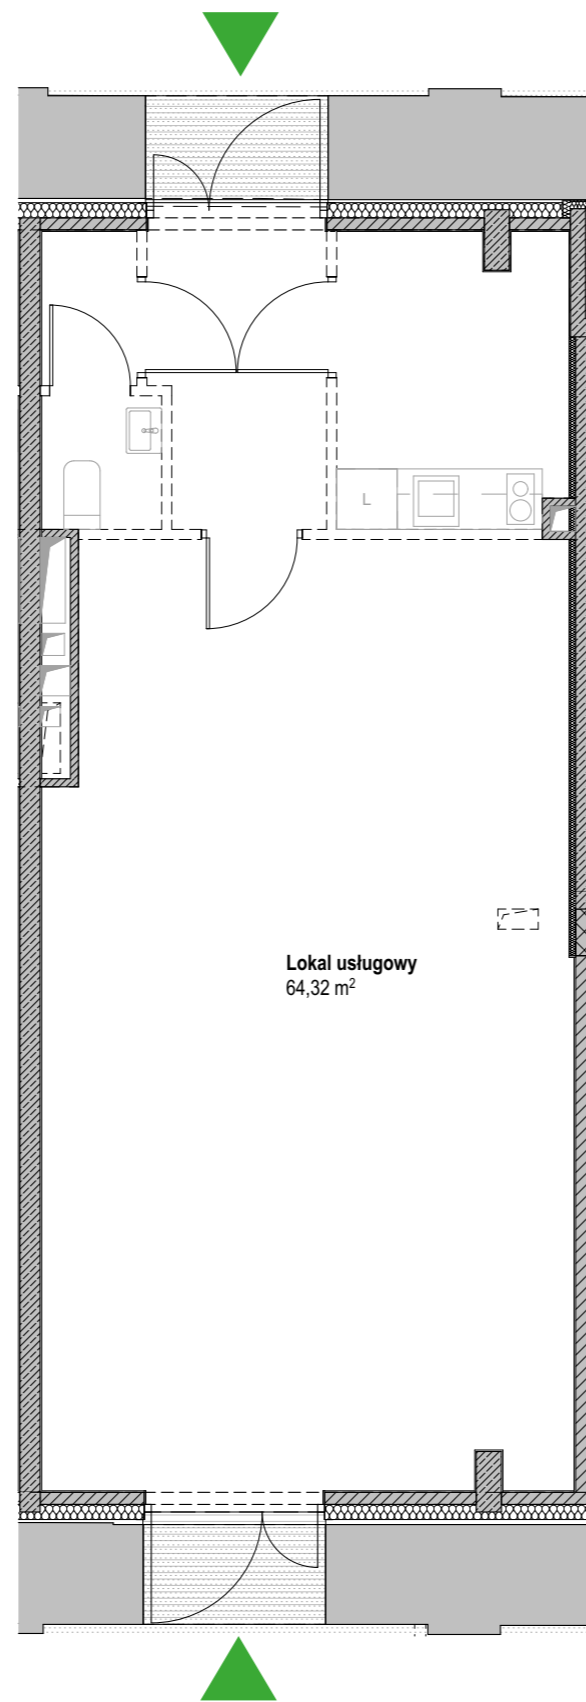

Lokal usługowy
64,32 m²

UWAGI


1. Aranżacja lokalu jest tylko propozycją i nie stanowi zobowiązania umownego.
2. Zabudowa instalacji sufitem podwieszanym po stronie nabywcy lokalu.
3. Zgodnie z zapisami Decyzji o WZiZT dla lokalu przewidziano 1 miejsce postojowe naziemne.

0 1 2 3 4 5m

■ Ściany konstrukcyjne i kominy - elementy stałe. ■ Ściany działowe nadające się do demontażu. - - - Przykładowa aranżacja lokalu, poza zakresem projektu wykonawczego

Uwaga! Powierzchnia liczona według normy PN-ISO 9836:1997 w stanie wykończonym. Do powierzchni użytkowej lokalu nie wlicza się powierzchni pod ścianami działowymi, nadającymi się do demontażu. Wymiary podane są w stanie surowym. Wymiary i powierzchnie mogą ulec nieznacznym zmianom. Na warstwy wykończeniowe przewidziano 2 cm. Zabrania się ingerencji w elementy nośne budynku oraz szachty instalacyjne. Nie wolno nawiercać krawędzi żelbetowych. Minimalne odległości bruzdy od krawędzi żelbetu = 15 cm. Nie wolno umieszczać gniazd i włączników elektrycznych na słupach. Aranżacja mieszkania, instalacje oraz urządzenia elektryczne, sanitarne i drzwi wewnętrzne przedstawione na rysunku są przykładowe i nie stanowią wyposażenia lokalu.

RZUT KONDYGNACJI Z ZAZNACZONYM LOKALEM USŁUGOWYM

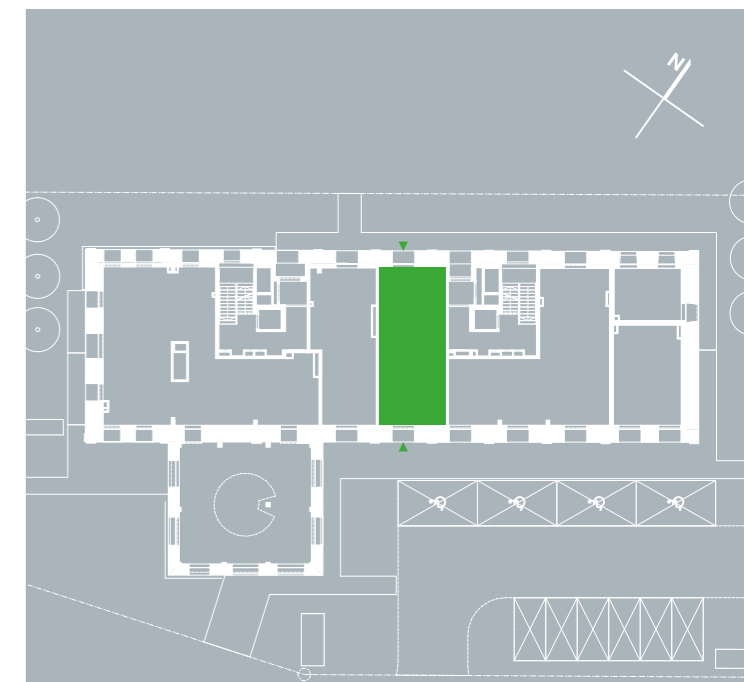


YIT

BIURO SPRZEDAŻY
ul. Klasyków 10
03-115 Warszawa
800 800 948
aroma.park@yit.pl

FOLLOW US

 facebook.com/YITpolska
 instagram.com/yitpolska

 ul. Działwy 7

 800 800 948

 yit.pl